

 










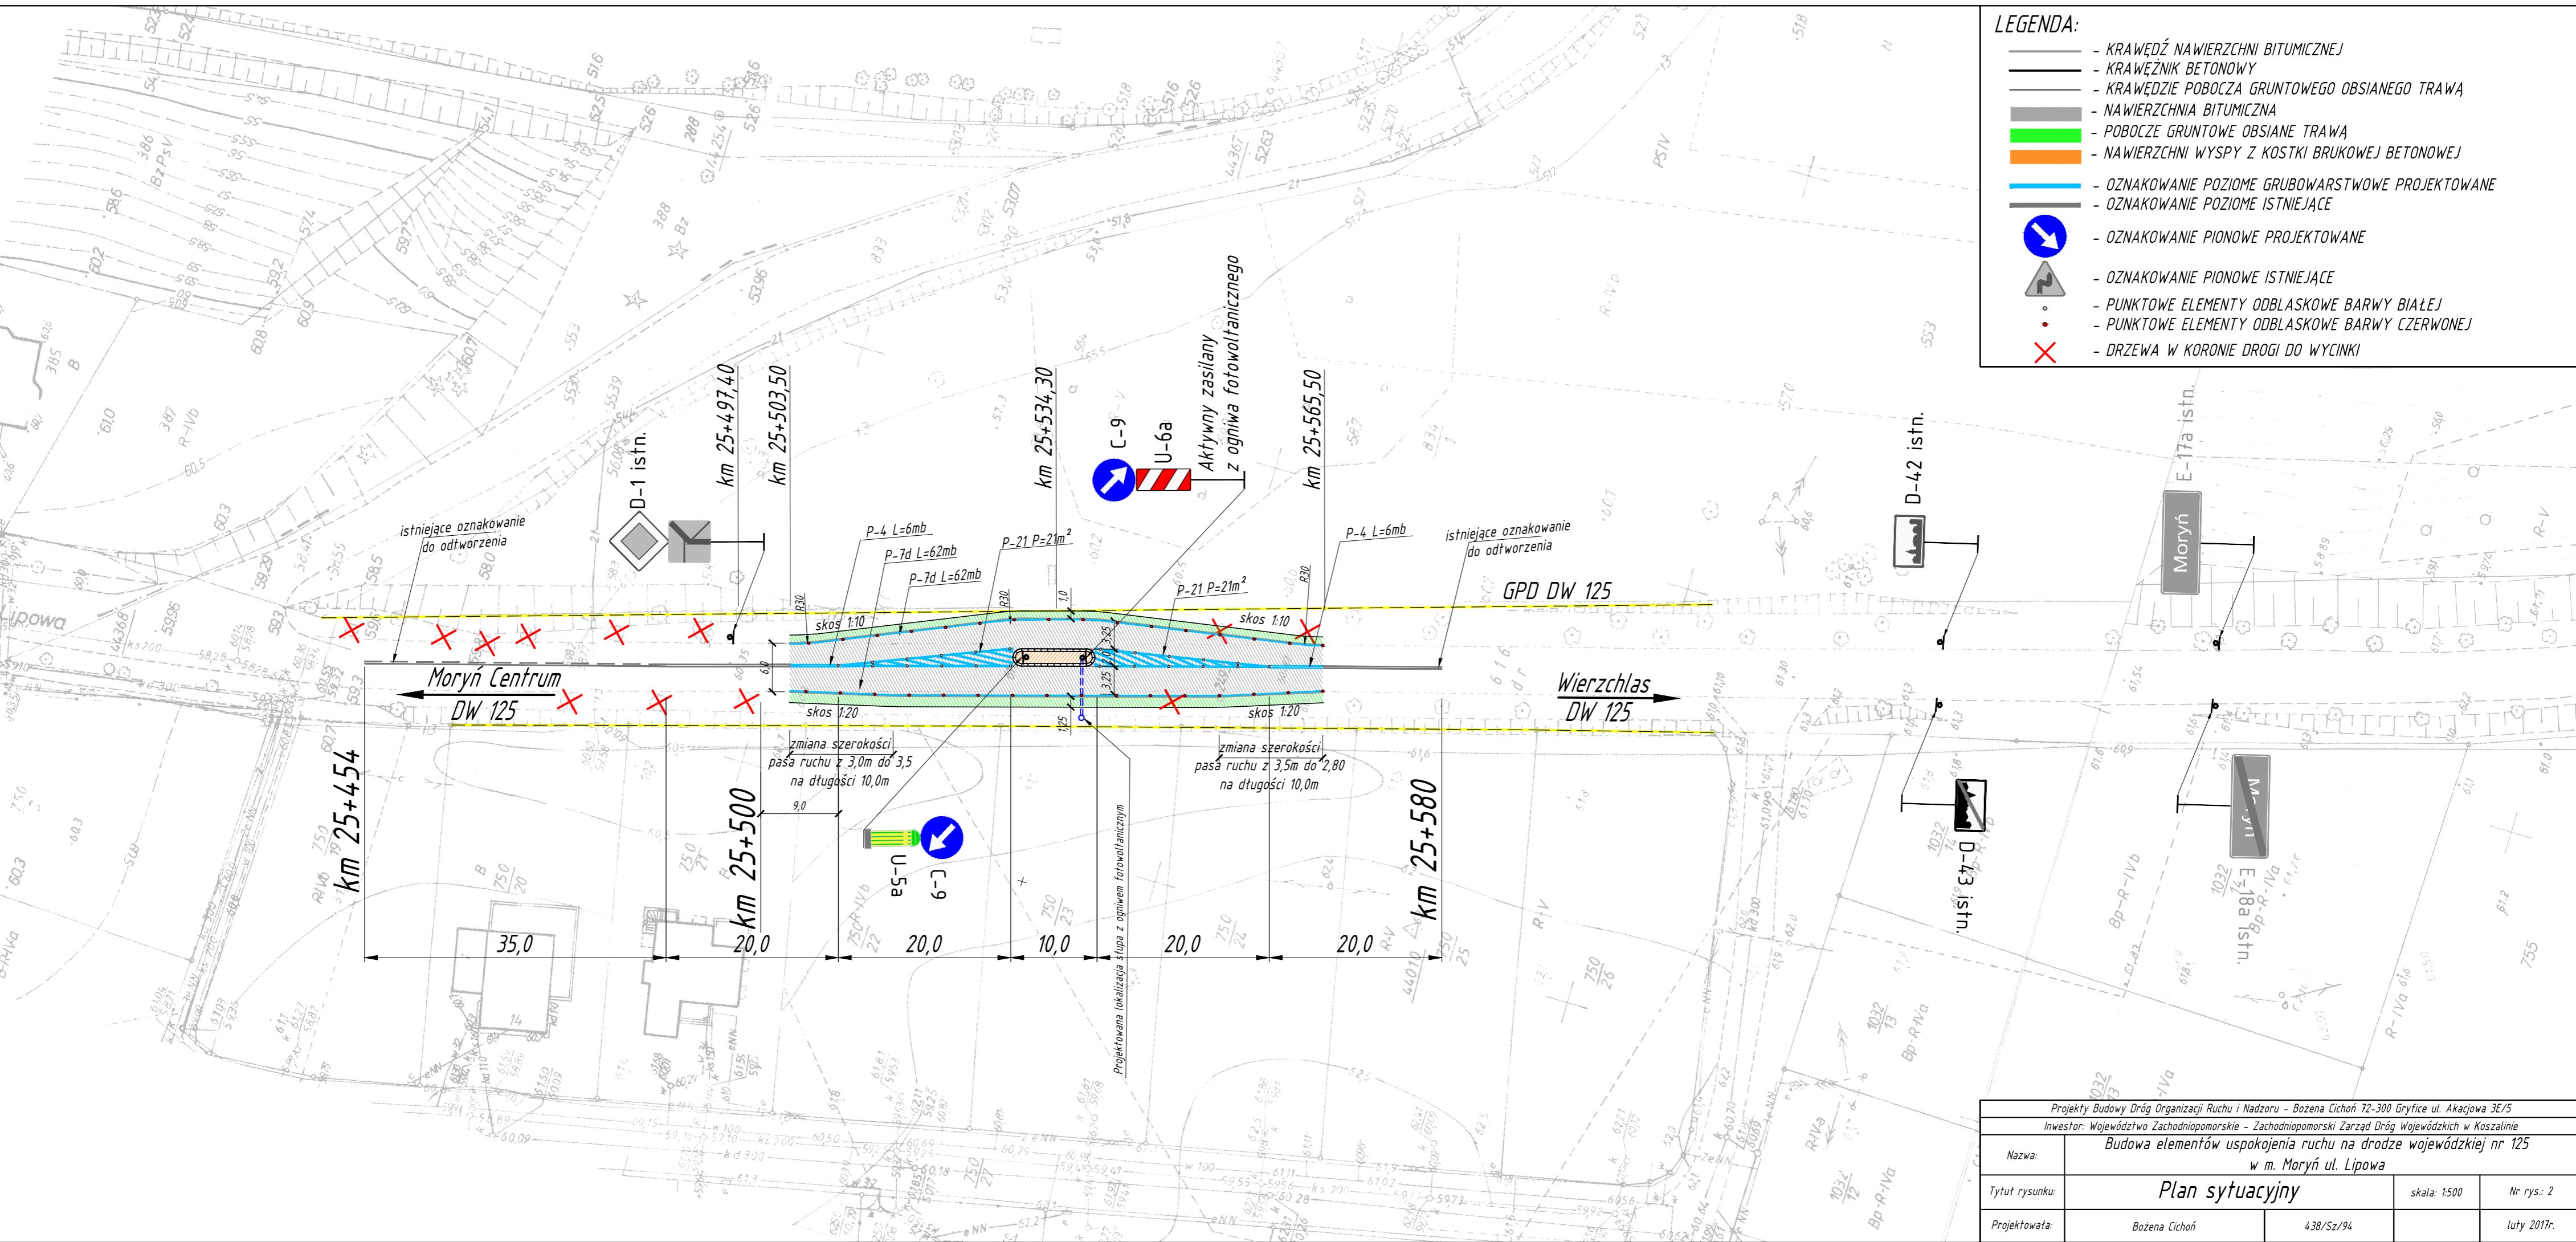


- LEGENDA:**
-  - KRAWĘDŹ NAWIERZCHNI BITUMICZNEJ
 -  - KRAWĘŻNIK BETONOWY
 -  - KRAWĘDZIE POBOCZA GRUNTOWEGO OBSIANEGO TRAWĄ
 -  - NAWIERZCHNIA BITUMICZNA
 -  - POBOCZE GRUNTOWE OBSIANE TRAWĄ
 -  - NAWIERZCHNI WYSPIY Z KOSTKI BRUKOWEJ BETONOWEJ
 -  - OZNAKOWANIE POZIOME GRUBOWARSTWOWE PROJEKTOWANE
 -  - OZNAKOWANIE POZIOME ISTNIEJĄCE
 -  - OZNAKOWANIE PIONOWE PROJEKTOWANE
 -  - OZNAKOWANIE PIONOWE ISTNIEJĄCE
 -  - PUNKTOWE ELEMENTY ODBLASKOWE BARWY BIAŁEJ
 -  - PUNKTOWE ELEMENTY ODBLASKOWE BARWY CZERWONEJ
 -  - DRZEWA W KORONIE DROGI DO WYCINKI



Projekty Budowy Dróg Organizacji Ruchu i Nadzoru - Bożena Cichoń 72-300 Gryfice ul. Akacjowa 3E/5			
Inwestor: Województwo Zachodniopomorskie - Zachodniopomorski Zarząd Dróg Wojewódzkich w Koszalinie			
Nazwa: Budowa elementów uspokojenia ruchu na drodze wojewódzkiej nr 125 w m. Moryń ul. Lipowa			
Tytuł rysunku:	Plan sytuacyjny		Nr rys.: 2
Projektowała:	Bożena Cichoń	438/Sz/94	luty 2017r.